



ΕΦΗΜΕΡΙΣ ΤΗΣ ΚΥΒΕΡΝΗΣΕΩΣ

ΤΗΣ ΕΛΛΗΝΙΚΗΣ ΔΗΜΟΚΡΑΤΙΑΣ

ΤΕΥΧΟΣ ΤΕΤΑΡΤΟ Αρ. Φύλλου **956**

10 Νοεμβρίου 1995

ΠΕΡΙΕΧΟΜΕΝΑ

ΑΝΑΔΑΣΩΣΕΙΣ

ΑΠΟΦΑΣΕΙΣ

Αριθ. 1876 (1)

Κήρυξη αναδασωτέας έκτασης (2,100) στρεμμάτων στη θέση «Δεξαμενή» περιφερείας Κοινότητας Λουκά Ν. Αρκαδίας.

Ο ΠΕΡΙΦΕΡΕΙΑΚΟΣ ΔΙΕΥΘΥΝΤΗΣ
Ν. ΑΡΚΑΔΙΑΣ

Έχοντας υπόψη:

1. Τις διατάξεις του Ν. 3200/55 περί διοικητικής αποκεντρώσεως, όπως τροποποιήθηκε και συμπληρώθηκε μεταγενέστερα με το Ν.Δ. 532/70 και το Ν. 2240/1994.

2. Τις διατάξεις του άρθρου 117 παρ. 3 του Συντάγματος.

3. Τις διατάξεις του Ν. 998/79 «περί προστασίας των Δασών κ.λπ.» και ειδικότερα:

α) του άρθρου 41 παρ. 1,

β) του άρθρου 38 παρ. 1.

4. Τις διαταγές του Υπουργείου Γεωργίας:

α) 160417/1180/8.7.80,

β) 182447/3049/24.9.80.

5. Την 4337/18.10.1995 πρόταση του δασαρχείου Τρίπολης με την οποία προτείνεται η κήρυξη της έκτασης που αναφέρεται στο θέμα ως αναδασωτέας.

6. Τις 17996/13.9.1984 και 21185/30.9.1985 αποφάσεις Ν. Αρκαδίας, αποφασίζουμε:

Κηρύσσουμε αναδασωτέα με σκοπό την αποκατάσταση της δασικής βλαστήσεως και την διατήρηση του δασικού χαρακτήρα της εκτάσεως τη δημόσια δασική έκταση εμβαδού δύο στρεμμάτων και 100 τετραγ. μέτρων (2.100) που βρίσκεται στη θέση «Δεξαμενή» περιφερείας κοινότητας Λουκά Μαντινείας Αρκαδίας και προσδιορίζεται από τα στοιχεία Α - Β - Γ - Δ - Α και έχει όρια:

Ανατολικά: Δημόσια δασική έκταση,

Δυτικά: Δημόσια δασική έκταση,


Βόρεια: Αγροί κατοίκων Λουκά

Νότια: Δημόσια δασική έκταση, όπως φαίνεται στο συνημμένο διάγραμμα που αποτελεί αναπόσπαστο μέρος της απόφασης αυτής.

Η απόφαση αυτή να δημοσιευθεί στην Εφημερίδα της Κυβερνήσεως.

Τρίπολη, 23 Οκτωβρίου 1995

Ο Περιφερειακός Διευθυντής
ΓΕΩΡΓΙΟΣ ΜΠΡΕΓΙΑΝΝΗΣ

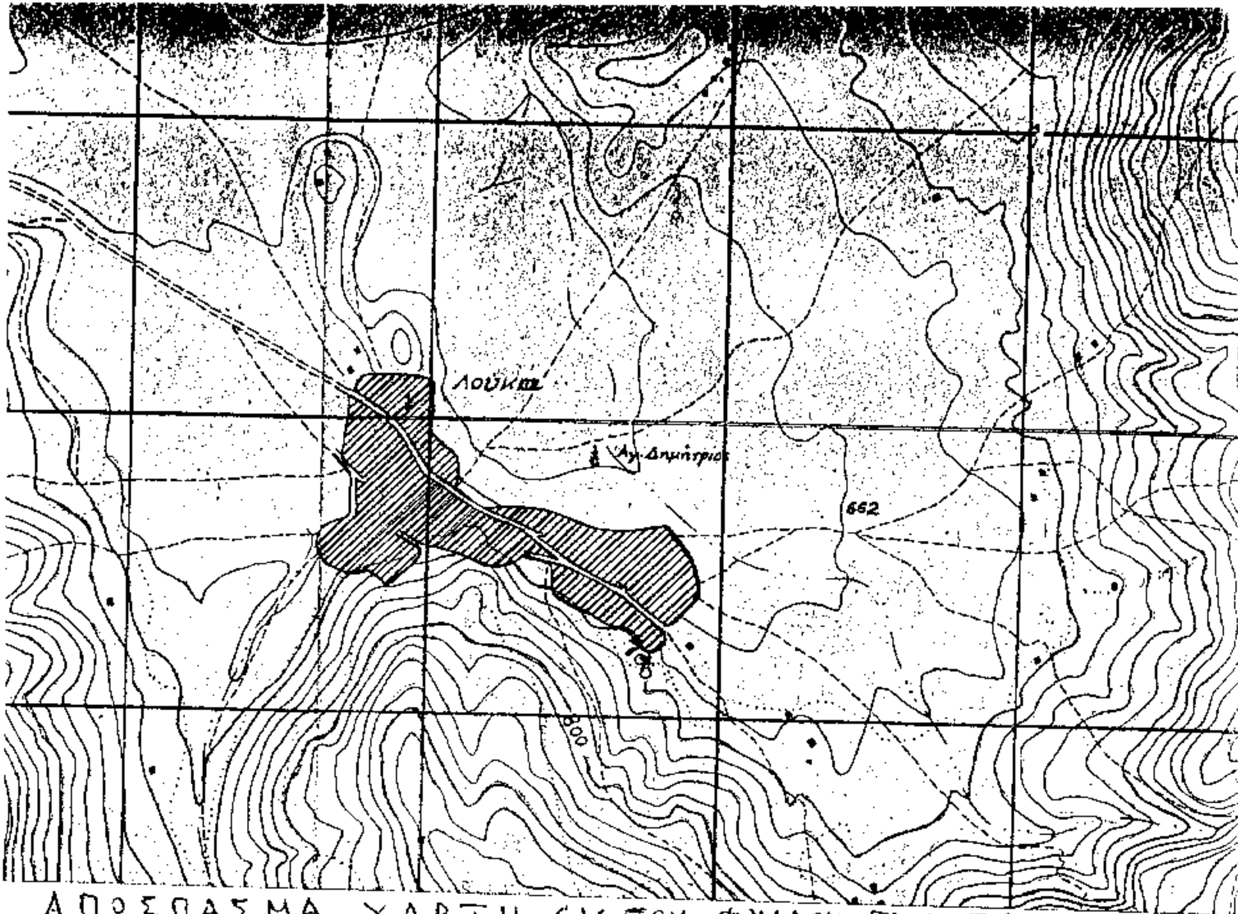


ΑΠΟΣΠΑΣΜΑ ΧΑΡΤΗ ΕΚ ΤΟΥ ΦΥΛΛΟΥ Γ.Υ.Σ. ΤΡΙΠΟΛΗ 9

ΚΛΙΜΑΚΑ: 1:20.000

ΤΟΠΟΓΡΑΦΙΚΟ ΔΙΑΓΡΑΜΜΑ

+ Ενδεικτική η θέση της κατοχής έκτασης.

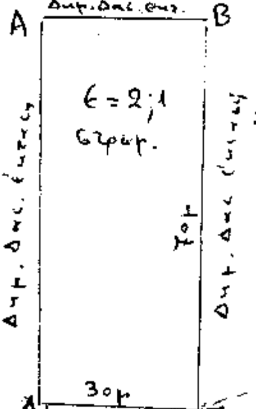

Τρίπολη 10-10-95



ΤΡΙΠΟΛΗ ... ΟΚΤΩΒΡΙΟΣ 1995

Ο ... Δ/ντής

ΓΕΩΡΓ. ΜΠΡΟΥΑΝΝΗΣ

ΑΠΑΛΛΟΤΡΙΩΣΕΙΣ

ΑΠΟΦΑΣΕΙΣ

Αριθ. Φ.121/1527 (2)

Καθορισμός των ορίων του αιγιαλού και δημιουργία ζώνης παραλίας στη θέση «Ακρωτήριο Τάπιας» Κοινότητας Αχλαδίου Νομού Φθιώτιδας με ενδιαφερόμενο την Δ.Ε.Η.

Ο ΠΕΡΙΦΕΡΕΙΑΚΟΣ ΔΙΕΥΘΥΝΤΗΣ
Ν. ΦΘΙΩΤΙΔΑΣ

Έχο[illegible]όψη:

1. Τις [illegible] των άρθρων 1 μέχρι και 7 του Α.Ν. 2344/194[illegible]γιαλού και παραλίας», όπως τροποποιήθηκαν και συμπληρώθηκαν με τις διατάξεις:

α) Του άρθρου 13 του Ν. 1078/1980, και

β) Του άρθρου 23 του Ν. 1337/1983.

2. Τις διατάξεις του άρθρου 100 του Π.Δ. 284/1988 (ΦΕΚ 128 και 165/Α/1988) «Περί Οργανισμού του Υπουργείου Οικονομικών».

3. Την από 14.4.1995 έκθεση της «Επιτροπής καθορισμού των ορίων του αιγιαλού και παραλίας και θέσεων αμμοληψίας» που καθόρισε τα όρια του αιγιαλού και της παραλίας στην περιοχή «Ακρωτήριο Τάπιας» Κοινότητας Αχλαδίου Φθιώτιδας και το από 15.9.1994 με κλίμακα 1:500 τοπογραφικό διάγραμμα του Πολιτικού Μηχανικού Ζήση Γ. Αθανασιάδη που θεωρήθηκε την 27.3.1995 από τη Δ/νση Τεχνικών Υπηρεσιών Ν. Φθιώτιδας και συνοδεύει την έκθεση της προαναφερομένης Επιτροπής.

4. Τη σύμφωνη γνώμη του Γενικού Επιτελείου Ναυτικού, που διατυπώθηκε στο Φ 544.5/472/95 11.8.95 έγγραφο του.

5. Τις διατάξεις του άρθρου 1 της παρ. 1 του Ν. 3200/1955 (ΦΕΚ 97/Α/1955) «Περί διοικητικής αποκέντρωσης» σε συνδυασμό με τις διατάξεις του από 28.6.1995 Β. Δ/τος «Περί εξαιρέσεως από της κατά το άρθρο 1 παρ. 1 του Ν. 3200/1955 αρμοδιότητος των Νομαρχών, αντικειμένων τινών αρμοδιότητος του Υπουργού Οικονομικών», του Β. Δ/τος 704/1970 και του άρθρου 1 παρ. 5 του Π.Δ. 71/1984 (ΦΕΚ 22/Α/28.2.1984) σχετικά με τη μεταβίβαση αρμοδιοτήτων του Υπουργού Οικονομικών στους Νομάρχες και στις περιφερειακές αρχές διανομαρχιακού επιπέδου.

6. Τις διατάξεις του άρθρ. 39 παρ. 2 του Ν. 2218/94, όπως τροποποιήθηκε με το άρθρο 6 παρ. 7 του Ν. 2240/94 «Περί Νομαρχιακής Αυτοδιοίκησης», αποφασίζουμε:

Επικυρώνουμε την από 14.4.1995 έκθεση της Επιτροπής καθορισμού των ορίων του αιγιαλού και παραλίας και θέσεων αμμοληψίας, καθώς και το από 15.9.1994 τοπογραφικό διάγραμμα που τη συνοδεύει, το οποίο συντάχθηκε από τον Πολιτικό Μηχανικό Ζήση Γ. Αθανασιάδη με κλίμακα 1:500 και θεωρήθηκε την 27.3.1995 από τη Δ/νση Τεχνικών Υπηρεσιών της Νομαρχίας Φθιώτιδας και στο οποίο η παραπάνω Επιτροπή, με κόκκινη γραμμή καθόρισε τα όρια του αιγιαλού, με κίτρινη γραμμή καθόρισε τα όρια της παραλίας και αποφαίνεται ότι δεν υφίσταται παλαιός αιγιαλός.

Η παρούσα απόφαση μαζί με την έκθεση και το διάγραμμα που προαναφέραμε, να δημοσιευτούν στην Εφημερίδα της Κυβερνήσεως.

Λαμία, 25 Οκτωβρίου 1995

Ο Περιφερειακός Διευθυντής κ.α.α.
ΔΗΜ. ΡΑΠΤΗ

ΕΚΘΕΣΗ

Επιτροπής καθορισμού ορίων αιγιαλού και παραλίας και θέσεων αμμοληψίας (άρθρο 100 Π.Δ. 284/1988).

Για τον καθορισμό, για πρώτη φορά, των ορίων του αιγιαλού και της παραλίας στην θέση Ακρωτήριο Τάπιας παραλίας Κοινότητας Αχλαδίου Φθιώτιδας με ενδιαφερόμενο την ΔΕΗ Δ/νση Μελετών - Κατασκευών Έργων Μεταφοράς όπου πήγαμε σήμερα 14.4.1995, ημέρα Παρασκευή οι υπογεγραμμένοι:

1. Στρωματιάς Γεώργιος, Τοπογρ. Μηχανικός της Κτημ. Υπηρεσίας αναπληρωτής του κωλυομένου Προϊστ. Κτημ. Υπηρεσίας.

2. Λαϊνάς Ηλίας Πολιτικός Μηχανικός της Δ/νσεως Τεχν. Υπηρεσιών Νομού Φθιώτιδας.

3. Σπανάκος Νικόλαος Υποπ/ρχος ΛΣ του Λιμεναρχείου Στυλίδας που αποτελούμε την Επιτροπή του άρθρου 100 του Π.Δ. 284/1988 (ΦΕΚ 128 και 165/Α/88) «Οργανισμός Υπουργείου Οικονομικών», όπως αυτή συγκροτήθηκε με την Φ121/2252 30.12.1994 απόφαση του Νομάρχη Φθιώτιδας και συγκλήθηκε με την Φ. 121/534/5.4.95 πρόσκληση του Προέδρου της, έχοντας δε υπόψη:

1. Την με αρ./ΗΜ/ΔΜΚΜ/Φ 700/20682/22.2.95 αίτηση της ΔΕΗ που ζητείται ο καθορισμός των ορίων του αιγιαλού στην παραπάνω περιοχή.

2. Το από 15 Σεπ. 1994 τοπογραφικό και υψομετρικό διάγραμμα με κλίμακα 1:500 Ζήση Γ. Αθανασιάδη Πολιτ. Μηχανικού που ελέγχθηκε την 27.3.1995 για την ακρίβεια της αποτύπωσης από τον Παναγιώτη Γιαννακόπουλο Τεχν. Πολ. Μηχ/κό και θεωρήθηκε την 27.3.1995 από τον Δ/ντή Τεχνικών Υπηρεσιών Ν. Φθ/δας Δρόσο Σωτήριο, όπως ορίζει το άρθρο 20 του Ν. 719/1977 (ΦΕΚ 301/Α/1977).

3. Τις διατάξεις του Α.Ν. 2344/1940 «περί αιγιαλού και παραλίας» όπως τροποποιήθηκε και συμπληρώθηκε μεταγενέστερα, ως επίσης και τις διατάξεις του Ν. 1337/1983 (ΦΕΚ 33/Α/1983).

4. Τις οδηγίες του Υπ. Οικ., όπως έχουν διατυπωθεί στις εγκύκλιες διαταγές, με αριθ. Δ. 8505/6433/66/31.7.1968, Δ. 3474/970 ΠΟΛ. 105/29.7.1983 και Ν. 505/253 ΠΟΛ. 69/30.3.1984, καθώς επίσης και τις οδηγίες του Γ.Ε.Ν. όπως αυτές διατυπώθηκαν στο Φ. 187.2/54/74/358/6.2.74 έγγραφό του.

5. Την αντίληψη που σχηματίσαμε κατά την επί τόπου μετάβασή μας, σχετικά με το πλάτος της βρεχομένης ζώνης ξηράς και τα λοιπά συναφή στοιχεία, αποφασίζει:

1. Καθορίζει πάνω στο ανωτέρω τοπογραφικό διάγραμμα, που συνοδεύει την έκθεση αυτή:

α) Την οριογραμμή αιγιαλού με κόκκινη συνεχή πολυγωνική γραμμή, με στοιχεία 1, 2, 3, 3Α, 4, 5, 6, 7, 8, 9, 10, 11, 12, 13, 14, 15, 16 της οποίας οι κορυφές εξασφαλίζονται με συντεταγμένες, όπως ο παρακάτω πίνακας.

β) Την οριογραμμή της παραλίας με κίτρινη συνεχή πολυγωνική γραμμή, με στοιχεία 1', 2', 3', 3'Α, 4', 5', 6', 7', 8', 9', 10', 11', 12', 13', 14', 15', 16' της οποίας οι κορυφές εξασφαλίζονται από την πολυγωνική του αιγιαλού (παράλληλος σε απόσταση 15 μέτρων).

2. Καθορίζεται ζώνη παραλίας πλάτους δέκα πέντε (15) μέτρων παντού επειδή δεν εξυπηρετούνται οι σκοποί του άρθρου 7 του Α.Ν. 2344/1940.

3. Δεν υπάρχουν κτίσματα στην ζώνη της παραλίας.

4. Αποφαίνεται ότι δεν υπάρχει παλαιός αιγιαλός.


ΠΙΝΑΚΑΣ ΣΥΝΤΕΤΑΓΜΕΝΩΝ ΚΟΡΥΦΩΝ ΑΙΓΙΑΛΟΥ

ΚΟΡΥΦΕΣ	Χ	ψ
1	-11.278.–	15.727
2	-11.269,50	15.756,40
3	-11.254,50	15.778,50
4	-11.214,50	15.785
5	-11.211,50	15.804
6	-11.183,50	15.819,50
7	-11.166.–	15.851,60
8	-11.156,50	15.858,50
3Α	-11.238,50	15.782,50
9	-11.131.–	15.856,60
10	-11.055,40	15.885,80
11	-11.018,60	15.938,40
12	-11.033,40	15.964,50
13	-11.085.–	15.986,50
14	-11.183,50	15.988,50
15	-11.192,30	16.019,60
16	-11.179,39	16.041,15

Η Επιτροπή

ΣΤΡΩΜΑΤΙΑΣ ΓΕΩΡΓΙΟΣ, Η. ΛΑΪΝΑΣ

ΣΠΑΝΑΚΟΣ ΝΙΚΟΛΑΟΣ

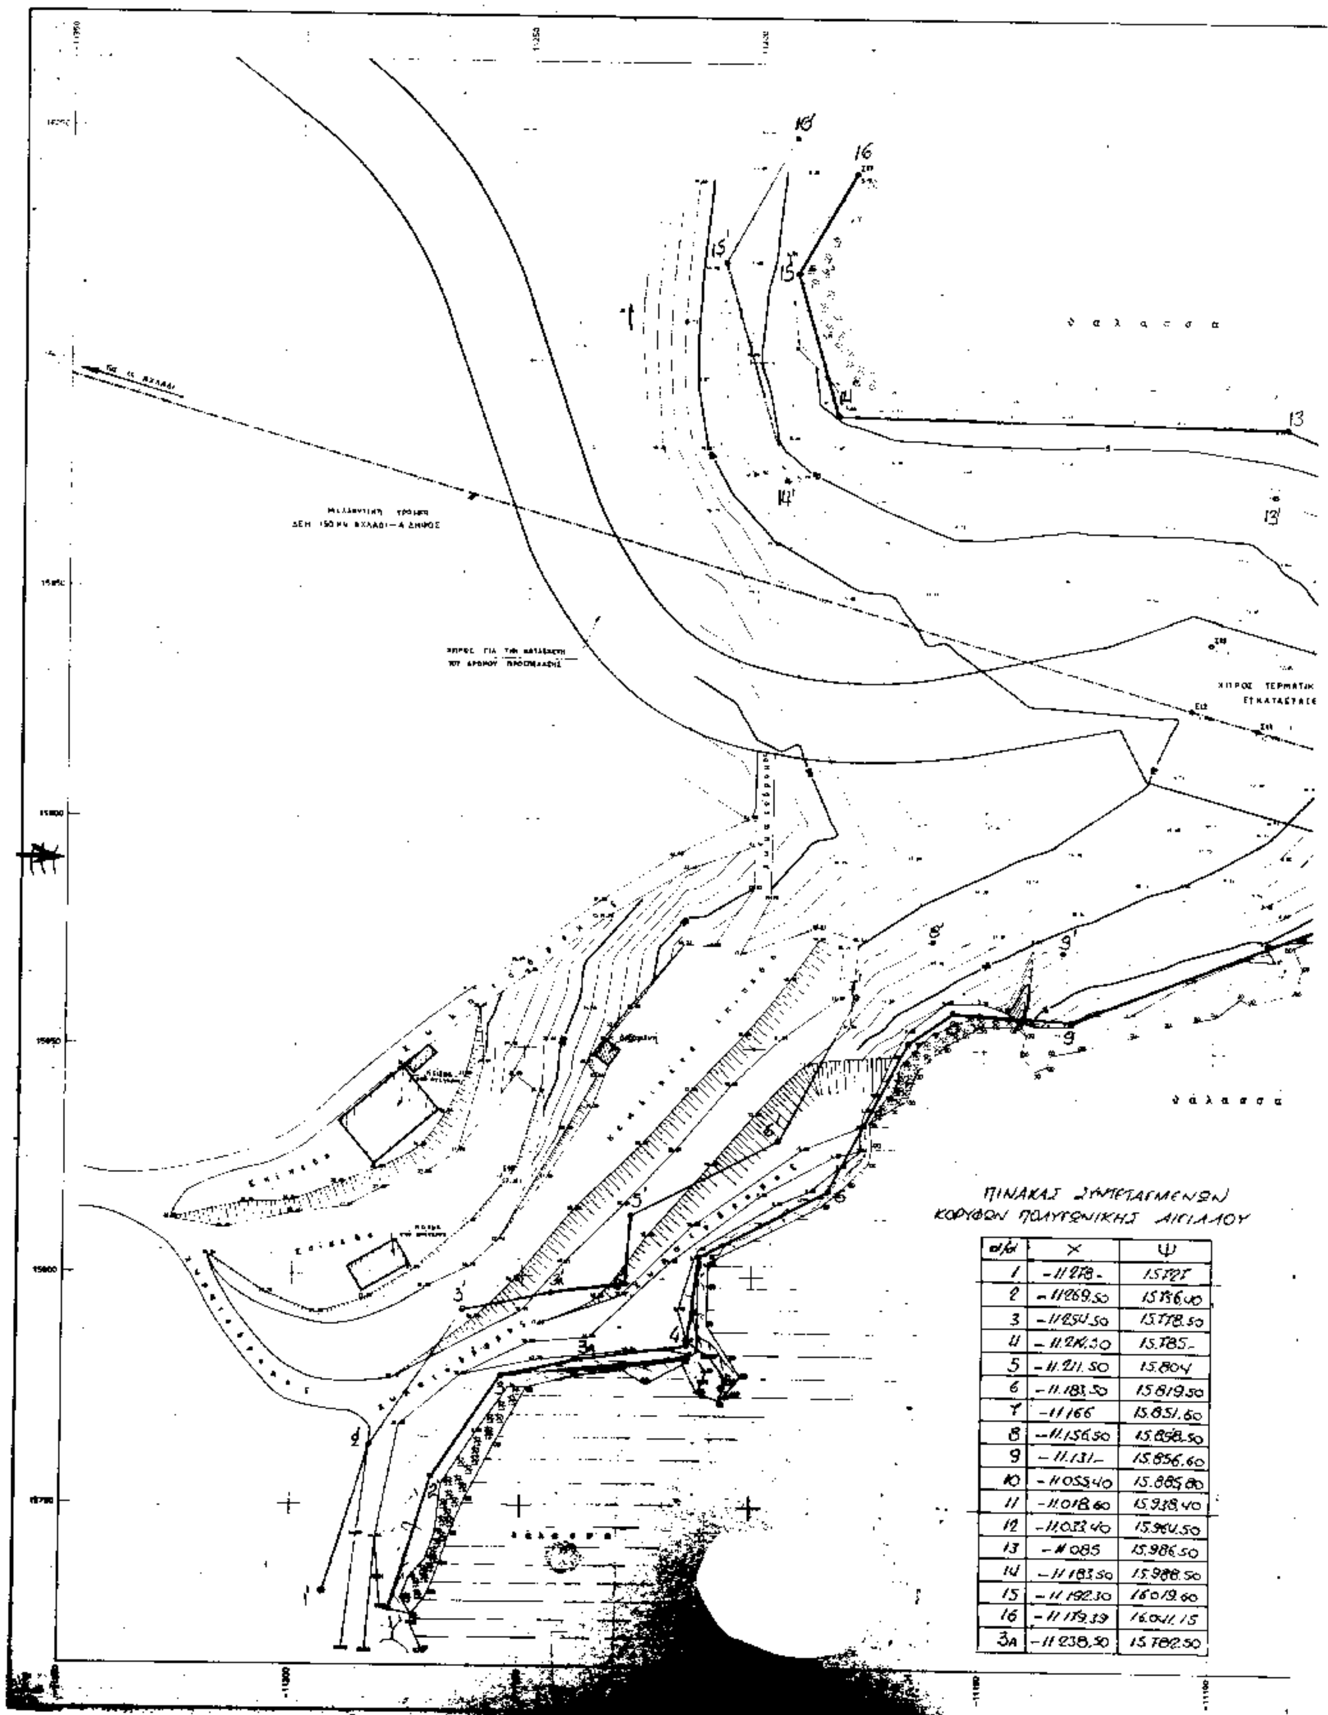

ΠΙΝΑΚΑΣ ΣΥΝΤΕΤΑΓΜΕΝΩΝ
ΚΟΡΥΦΩΝ ΠΟΛΥΓΩΝΙΚΗΣ ΑΙΓΙΑΛΟΥ

α/α	Χ	Ψ
1	-11278-	15727
2	-11269,50	15736,40
3	-11254,50	15778,50
4	-11.241,30	15.785-
5	-11.221,50	15.804
6	-11.183,50	15.819,50
7	-11166	15.851,60
8	-11.156,50	15.858,50
9	-11.131-	15.856,60
10	-11055,40	15.885,80
11	-11.018,60	15.938,40
12	-11,033,40	15.964,50
13	-11085	15.986,50
14	-11183,50	15.988,50
15	-11192,30	16019,60
16	-11179,39	16.041,15
3Α	-11238,50	15782,50



ΠΑΡΑΤΗΡΗΣΕΙΣ

1. Η περιοχή που αποτυπώθηκε βρίσκεται κοντά στο χωριό Αχλάδι του Νομού Φθιώτιδος και ανήκει στη κτηματική περιοχή της κοινότητος Αχλαδίου Ν. Φθιώτιδος.

2. Αρμόδια Οικονομική Εφορία ΔΟΥ ΣΤΥΛΙΔΑΣ

3. Ο τετραγωνισμός και η υψομετρική εξάρτηση έγινε από το κρατικό τριγωνομετρικό δίκτυο Σ.Φ.Χ. 1:50000 ΠΕΛΑΣΓΙΑ φ:38 45 λ:-0 45'

ΥΠΟΜΝΗΜΑ

$\frac{Σ10}{9.25}$ — Στάσεις αποτυπώσεως (ενεκτρωμένος πάσσαλος κ' μπετόν)

Παραλία αμμοχαλικώδης

——— Η/Ελεκτρική γραμμή ΔΕΗ 150 KV ΑΧΛΑΔΙ - ΑΙΔΗΨΟΥ.

Πίνακας συντεταγμένων των στάσεων της αποτυπώσεως

Σα	X	Ψ	H
Σ10	−11.067.02	15.913.87	9.25
Σ11	−11.091.04	15.920.80	12.89
Σ12	11.105.41	15.924.37	14.64
Σ13	11.052.75	15.885.75	2.47
Σ14	−11.208.43	15.776.04	2.00
Σ15	−11.011.99	15.945.41	1.49
Σ16	−11.022.97	15.867.53	0.92
Σ17	−11.179.39	16.041.15	5.21
Σ18	−11.255.25	15.821.99	27.38
Σ19	−11.101.24	15.938.36	13.66

ΥΠΟΜΝΗΜΑ ΕΠΙΤΡΟΠΗΣ

Το παρόν σχεδιάγραμμα συνοδεύει την από 14 ΑΠΡ 1995 έκθεση της επιτροπής καθορισμού ορίων Αιγιαλού και Παραλίας ([illegible]).

——— κόκκινη γραμμή 1, 2, 3, ..., 14, 15, 16 Οριογραμμή Αιγιαλού
- - - κίτρινη γραμμή 1', 2', 3', ..., 14', 15', 16' Οριογραμμή Παραλίας
——— [illegible] γραμμή — οριογραμμή Παλαιού Αιγιαλού

Για πρώτη φορά χαράσσεται αιγιαλός και παραλία.
Για τον καθορισμό της οριογραμμής της παραλίας χαράχθηκε [illegible] γραμμή παράλληλη προς την οριογραμμή του αιγιαλού σε απόσταση 15 μέτρων για να εξυπηρετηθούν οι σκοποί του άρθρου [illegible].
Οι κορυφές της οριογραμμής του αιγιαλού [illegible] στον παραπάνω πίνακα.

Αθήνα 14 ΑΠΡ 1995

Η ΕΠΙΤΡΟΠΗ

Ο ΠΡΟΕΔΡΟΣ — ΤΑ ΜΕΛΗ



ΑΡ. | ΠΕΡΙΓΡΑΦΗ | ΣΧΕΔ. | ΕΛΕΓ. | ΥΠΟΓΡ. | ΕΓΚΡΙΘ. | ΗΜΕΡ.

ΑΝΑΘΕΩΡΗΣΕΙΣ

ΠΟΒΡΥΧΙΟ ΚΑΛΩΔΙΟ 150 KV
ΑΧΛΑΔΙΟΥ - ΒΟΡΕΙΑΣ ΕΥΒΟΙΑΣ
ΤΟΠΟΓΡΑΦΙΚΟ ΔΙΑΓΡΑΜΜΑ ΚΑΘΟΡΙΣΜΟΥ ΟΡΙΩΝ
ΑΙΓΙΑΛΟΥ-ΠΑΡΑΛΙΑΣ ΣΤΗ ΘΕΣΗ ΑΧΛΑΔΙ
ΦΘΙΩΤΙΔΑΣ ΚΑΙ
ΧΩΡΟΣ ΤΕΡΜΑΤΙΚΩΝ ΕΓΚΑΤΑΣΤΑΣΕΩΝ

ΕΓΚΡΙΘΗΚΕ

ΠΟΛΕΟΔΟΜΙΑ

ΑΠΟΦΑΣΕΙΣ

Αριθ. οικ. 7630/2401 (3)

Τροποποίηση ρυμοτομικού σχεδίου Καλαμάτας Ν. Μεσσηνίας.

Ο ΝΟΜΑΡΧΗΣ ΜΕΣΣΗΝΙΑΣ

Έχοντας υπόψη:

1) Τις διατάξεις του από 17.7.1923 Ν. Δ/τος «περί σχεδίων πόλεων», όπως μεταγενέστερα τροποποιήθηκαν και συμπληρώθηκαν και ειδικότερα τα άρθρα 3 και 70.

2. Τις διατάξεις του Α.Ν. 314/68 «περί παροχής στον Υπουργό Βορείου Ελλάδας και τους Νομάρχες της Χώρας αρμοδιοτήτων επί θεμάτων εγκρίσεων επεκτάσεως και τροποποιήσεως σχεδίων Πόλεων και Οικισμών (ΦΕΚ 47/Α/68) όπως τροποποιήθηκαν με το Ν. Δ/γμα 1018/71 (ΦΕΚ 220/Α/71) και με την παρ. 3 του άρθρου 34 του Ν. 1577/85 (ΦΕΚ 210/Α/85).

3. Τις διατάξεις του Π. Δ/τος 183/1986 (ΦΕΚ 70/Α/86) με το οποίο μεταβιβάζονται αρμοδιότητες στους Νομάρχες της Χώρας.

4. Το άρθρο 29Α του Ν. 1558/85 που προστέθηκε με το άρθρο του Ν. 2081/92.

5. Το Ν. 2218/94 «Ίδρυση Νομαρχιακής Αυτοδιοίκησης - τροποποίηση διατάξεων για την πρωτοβάθμια Αυτοδιοίκηση και την Περιφέρεια».

6. Την υπ' αριθμό 78 Υπουργική απόφαση (ΦΕΚ 361/Β/4.5.95) με την οποία συγκροτήθηκε ο εσωτερικός οργανισμός οργάνωσης και λειτουργίας της Νομαρχιακής Αυτοδιοίκησης.

7. Το ισχύον Ρυμοτομικό Σχέδιο.

8. Τη με αριθμ. 300/1995 απόφαση του Δημοτικού Συμβουλίου Καλαμάτας με την οποία αποφασίστηκε η τροποποίηση του Ρυμοτομικού Σχεδίου υπέρ της εξαίρεσης του κτιρίου ιδιοκτησίας Χρυσούλας Τσάμη από τον εσωτερικό ακάλυπτο χώρο του Ο.Τ. 208.

9. Την θετική γνωμοδότηση του συμβουλίου Χ.Ο.Π. Ν. Μεσσηνίας, όπως διατύπωθηκε στο πρακτικό με αριθμ. Ν. 9 της 13.9.95, αποφασίζουμε:

1. Την τροποποίηση του Ρ.Σ. Καλαμάτας ως προς την εξαίρεση του κτιρίου ιδιοκτησίας Χρυσούλας Τσάμη από τον εσωτερικό ακάλυπτο χώρο του Ο.Τ. 208.

Όπως αυτό φαίνεται στο συνημμένο πρωτότυπο τοπογραφικό διάγραμμα σε κλ. 1:500 που θεωρήθηκε από την Δ/ντρια της Δ/νσης ΠΕ.ΧΩ.ΠΟ Ν. Μεσσηνίας και συνοδεύει την απόφαση αυτή.

2. Κάλυψη Δαπάνης

Από τις διατάξεις αυτής της απόφασης δεν προκαλείται δαπάνη σε βάρος του Δημοτικού προϋπολογισμού.

4. Η ισχύς της απόφασης αυτής αρχίζει από την δημοσίευσή της στην Εφημερίδα της Κυβέρνησης.

Η απόφαση αυτή να δημοσιευθεί στην Εφημερίδα της Κυβερνήσεως.

Καλαμάτα, 17 Οκτωβρίου 1995

Ο Νομάρχης
ΠΑΝ. ΦΩΤΕΑΣ

ΑΠΟ ΤΟ ΕΘΝΙΚΟ ΤΥΠΟΓΡΑΦΕΙΟ